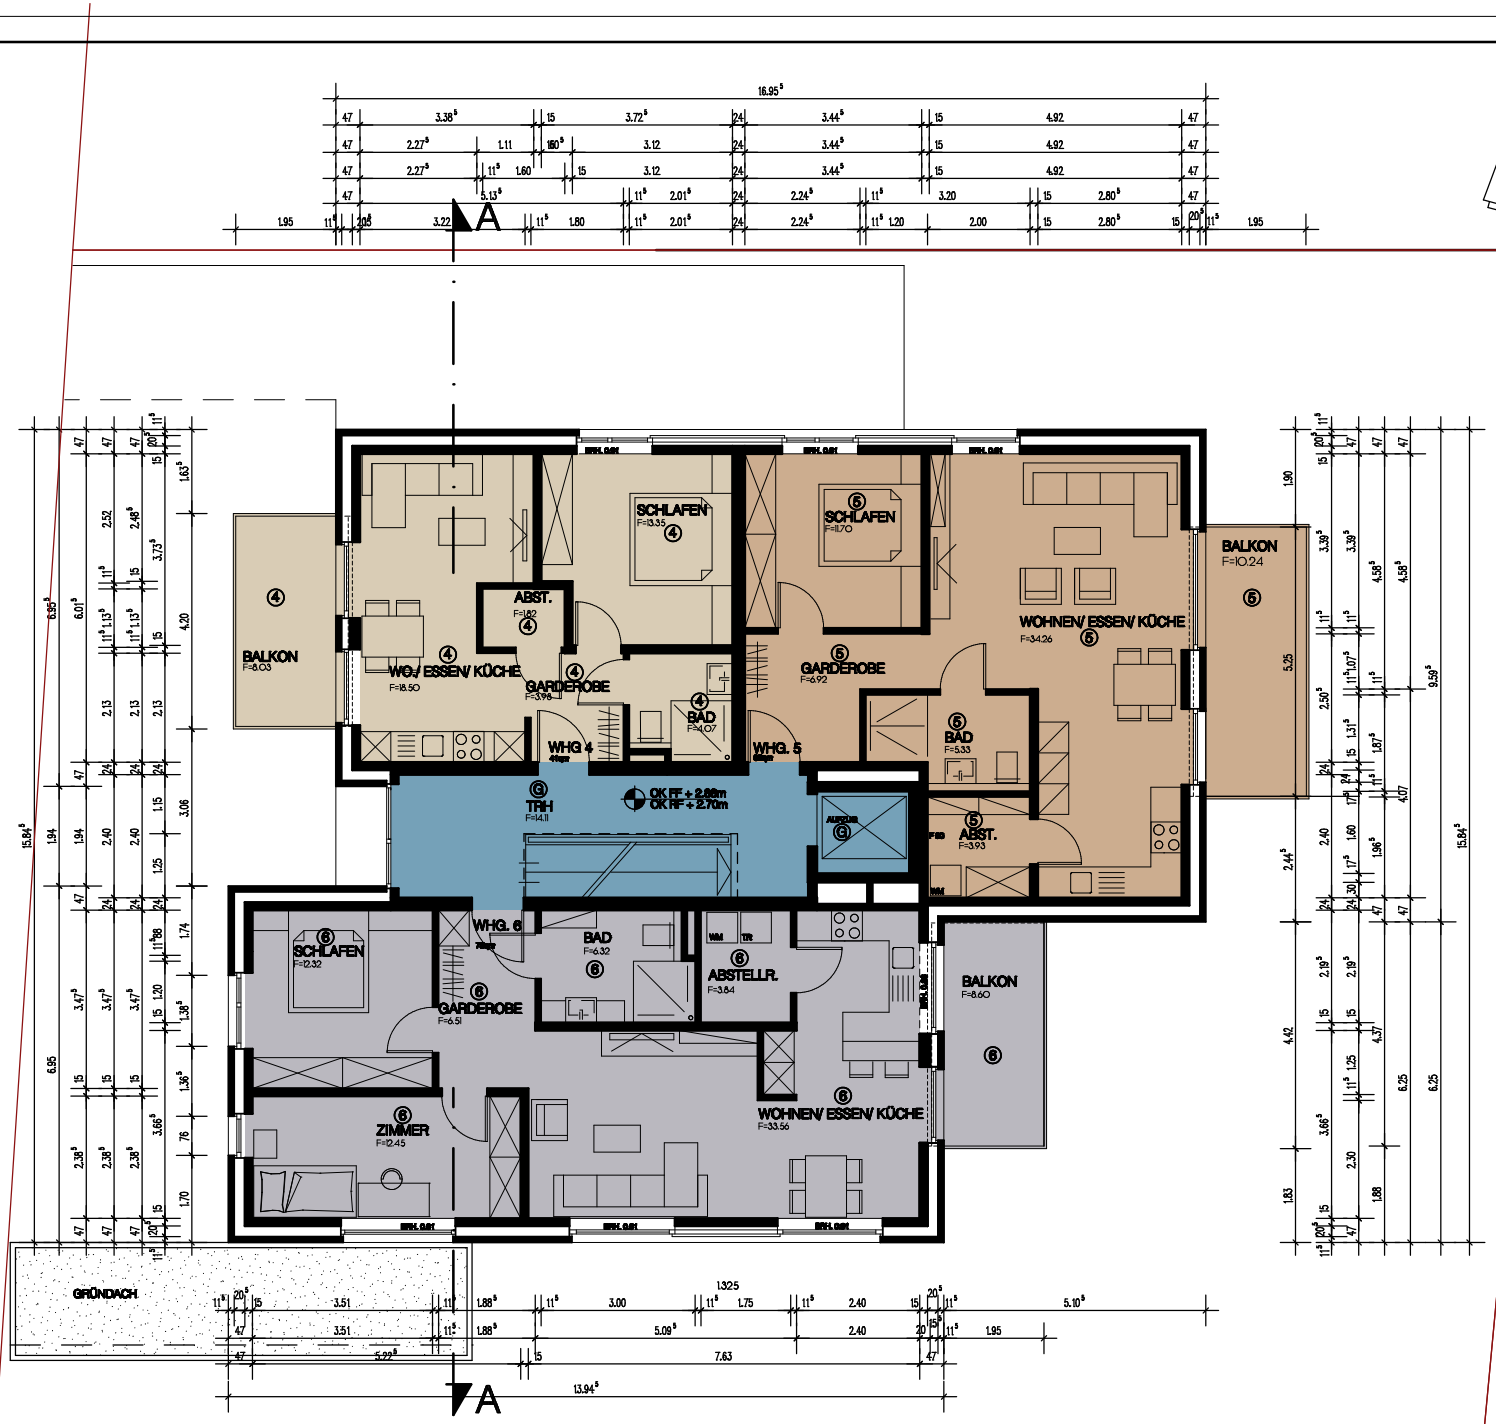

TEILUNGSPLAN

Legende:

WOHNUNG 1	WOHNUNG 6
WOHNUNG 2	WOHNUNG 7
WOHNUNG 3	WOHNUNG 8
WOHNUNG 4	WOHNUNG 9
WOHNUNG 5	GEMEINSCHAFTSFLÄCHEN

Hinweis:

Für die Ausführung der Arbeiten sind die Unterlagen des Architekten, der Sonderfachleute und die der Baugenehmigungsbehörde maßgeblich! Fehlende Unterlagen einschl. Details sind anzufordern!

Alle statischen Angaben, sowie Stahl-, Beton und Stahlbetonabmessungen sind der Statik zu entnehmen.

Sämtliche Maße sind vor der Ausführung zu überprüfen! Differenzen sind der Bauleitung sofort mitzuteilen!

Versorgungsschächte erst nach der Installation der Ver- und Entsorgungsleitungen abmauern.

Alle Brüstungs, Vorlagen- und Öffnungsmaße ab OKFF!

Abmessungen und Aussparungen in Stahlbetonbauteilen sind nach den Schalplänen, bzw. nach der Statik herzustellen.

Fundamente sind frostfrei zu gründen!

Alle Brandwände (falls vorhanden) ohne Unterbrechung bis unter die Dachhaut hochziehen. Kein Durchlaufen von Holzbalken ect.

Bodenabläufe nach Zeichnung einbetonieren

Baustoffwahl nach Wärme- und Schallschutzberechnung!

Index	Datum	Änderung	Bearbeitet von
A	31.08.23	BALKONGROSSE WHG 5 GEANDERT	

9 WE IN ROXEL HAVIXBECKER-STR. 42

1.OBERGESCHOSS A

Unterschrift Architekt:

Unterschrift Bauherr:

DIPL.-ING. RALF WILBRAND
ARCHITEKT
MÖHLENBACHAUE 22
48282 EMSDETTEN

TEL: 02572/9607927
MOB: 0173/5745223

Bauherr:

NAME: SONNENBERG B+W GmbH
STRASSE: SPATZENWEG 5

ORT: 48282 EMSDETTEN

Datum: 12.07.2023
Maßstab: 1: 100
Gezeichnet: WILBRAND
Plan-Nr.: